EW
- Umbau TS Osterhubel
- Neue Kabelverbindung inklusive Rohranlage TS Osterhubel bis SP Schmitten

EW
- Neue Kabelleitung inkl. Rohranlage Mast 47 bis TS 2 Osterhubel (Gemeinschaftsgraben)

ANAG
- Neue Kabelleitung inkl. Rohranlage Mast 46 bis SP Schmitten (Gemeinschaftsgraben)

ANAG
- Neubau Schltposten Schmitten
Integrierte Messung in Abgang EW

EW
- Neue Kabelleitung, teils Rohranlage neu Mast 2 bis TS 2 Osterhubel (Gemeinschaftsgraben)

ANAG
- Neue Kabelleitung, teils Rohranlage neu Mast 1 bis SP Schmitten (Gemeinschaftsgraben)

EW
- Bestehende Freileitung (teils verkabelt) TS Innerdorf bis Mast 2

EW
- Bestehende Kabelleitung TS 1 Chappali bis Mast 47

ANAG
- Bestehende Freileitung Davos Wiesen bis Mast 1

ANAG
- Bestehende Kabelleitung Alvaneu bis Mast 46

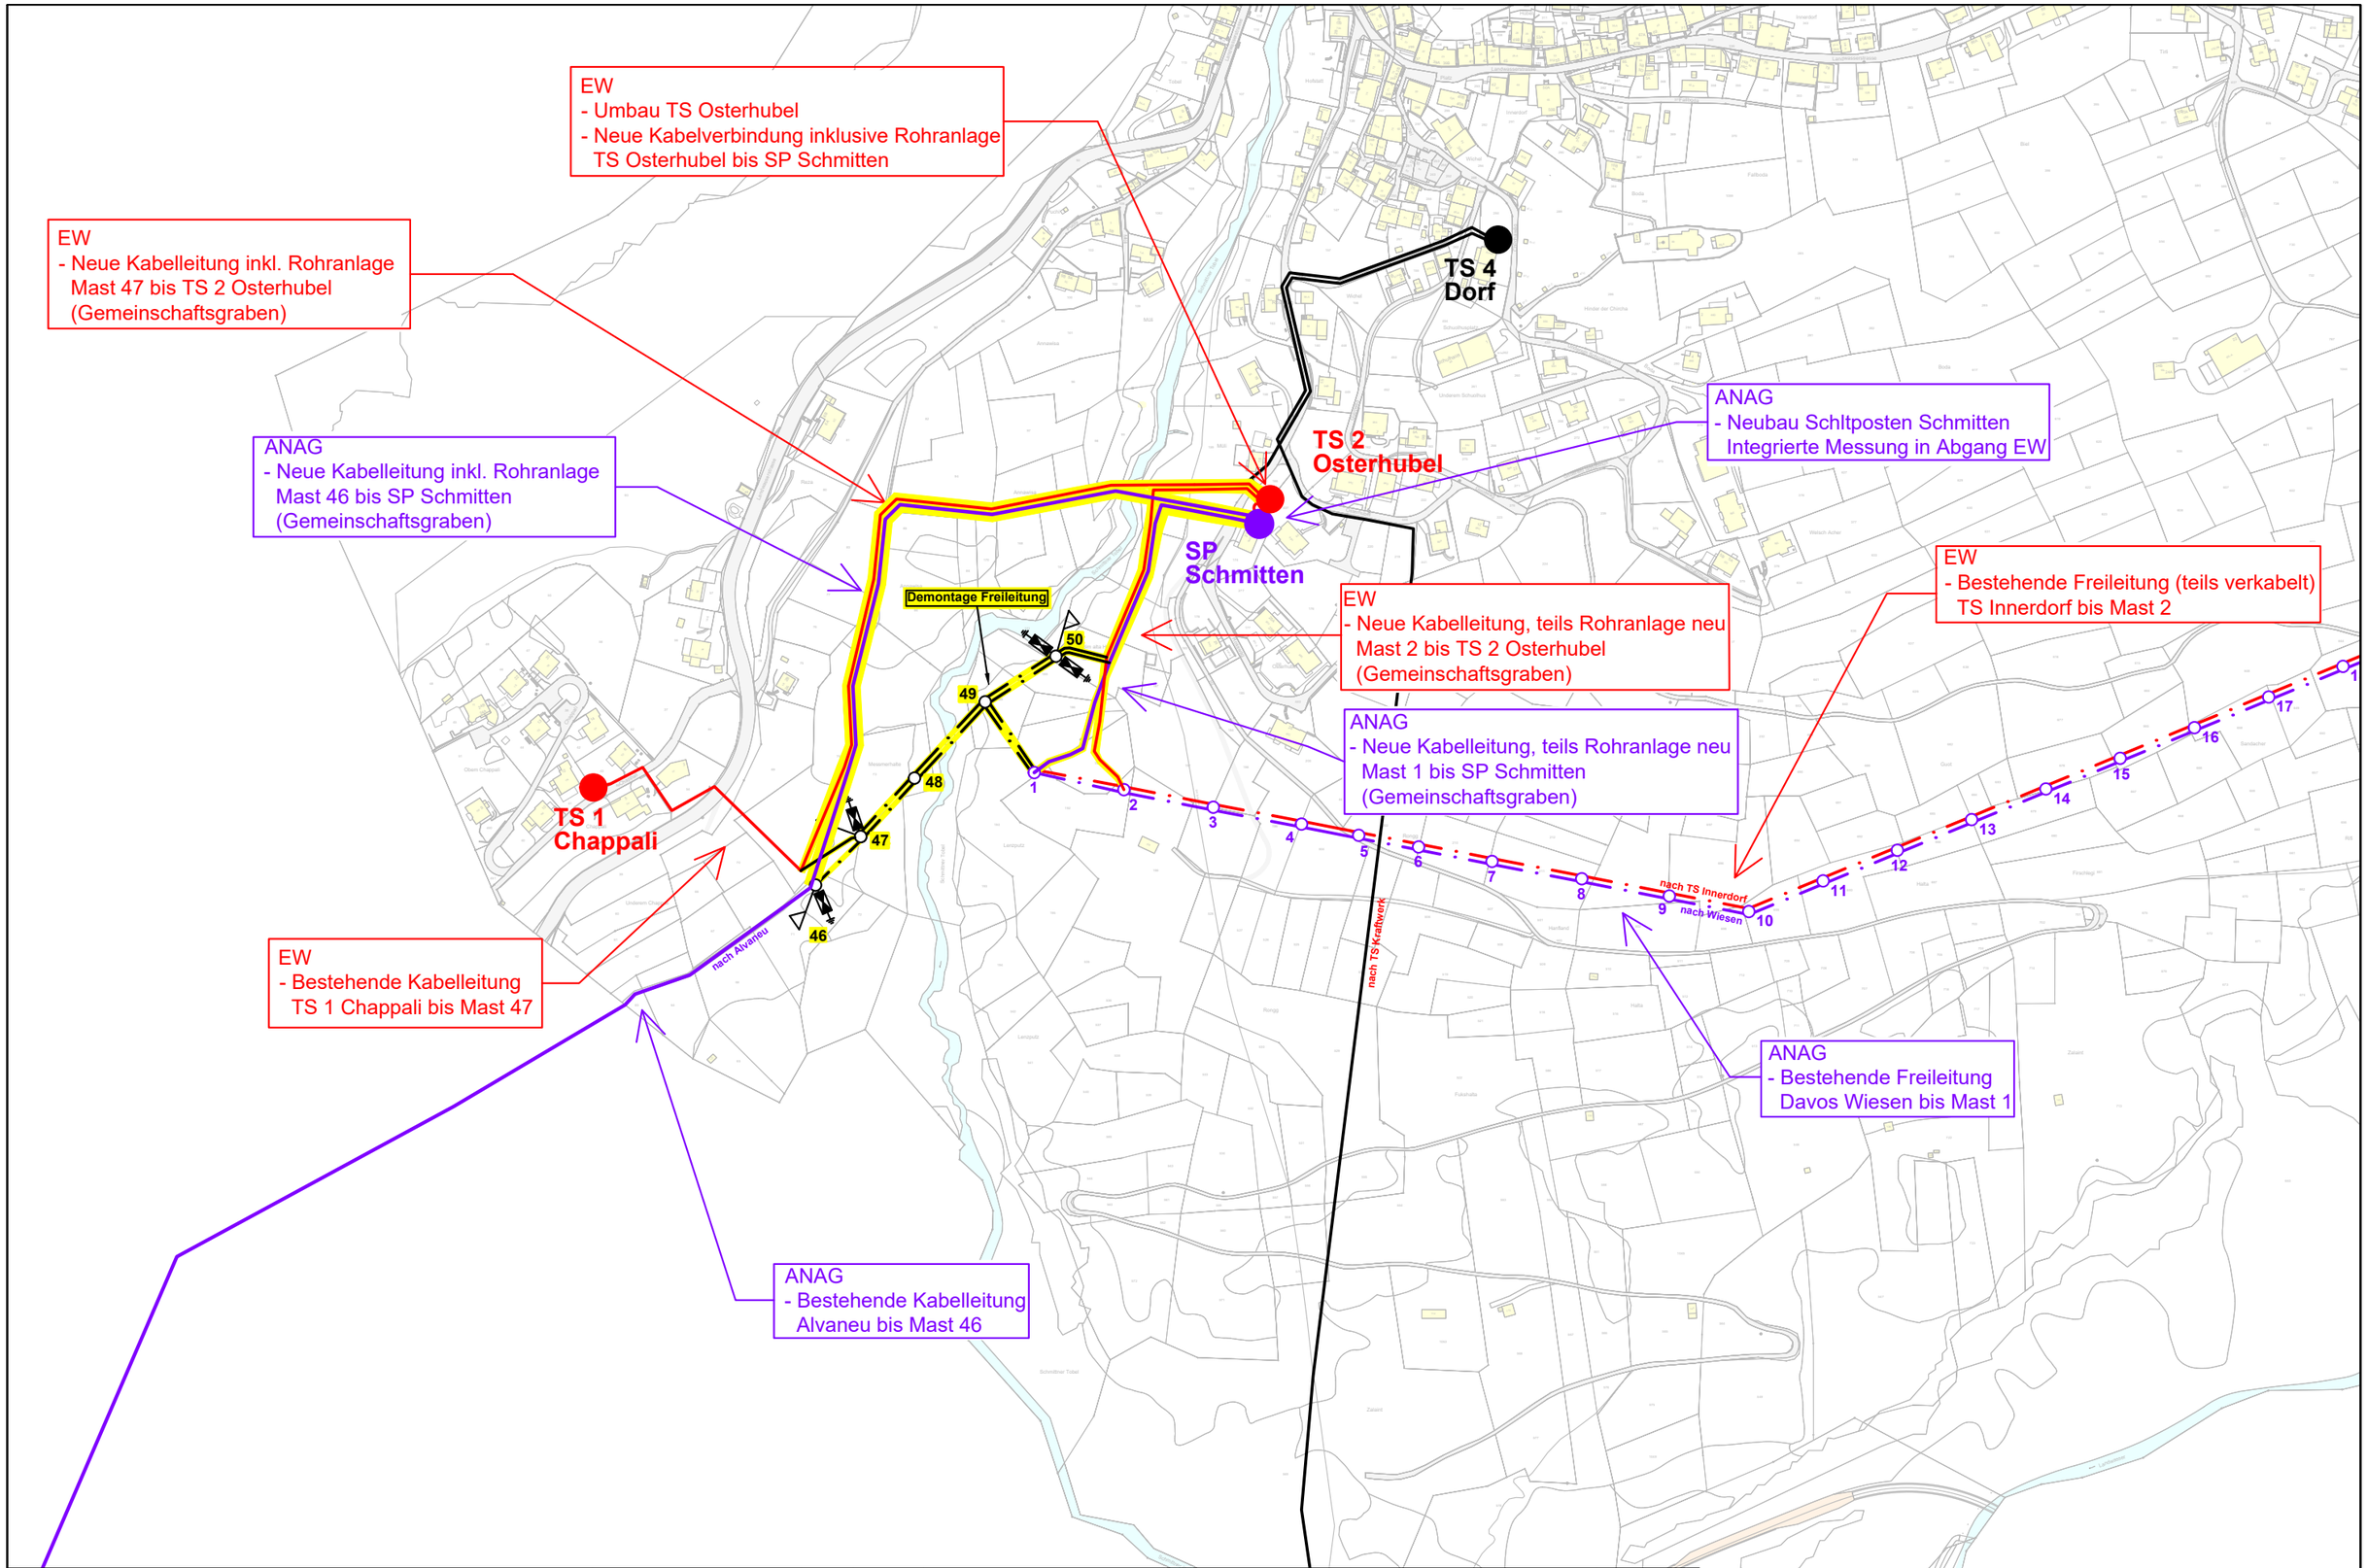

Gemeinde Schmitten
Elektrizitätswerk
Schmitten

Übersichtsplan

Massstab: **1:2500**	Format: **A3**
Datum: **29.07.2022 / ZR**	
Plannummer: **.5581-01-3012**	

IBG Engineering AG
Pulvermühlestrasse 42 P.O. 286
7004 Chur
ibg.ch

Legende:
- EW Schmitten
- ANAG
- Kabelleitung
- Freileitung
- Abbruch
- Neu ANAG
- EW Schmitten

N W O S

Filisur

ACHTUNG!
Die eingezeichneten Werkleitungen können unvollständig sein und zur eingemessenen Lage differieren. Die Leitungen müssen teilweise von Hand sondiert werden. Der Baumeister ist verpflichtet, sich vor Baubeginn bei den jeweiligen Werkleitungseigentümer über die genaue Lage zu erkunden. Für Beschädigungen an den Werkleitungen haftet der Verursacher.

© Copyright IBG Engineering AG I © Kantonale Verwaltung Graubünden